



Leagan Amach Tásach don Áit Taibhléirithe
Faoi Dhíon mar atá sé molta

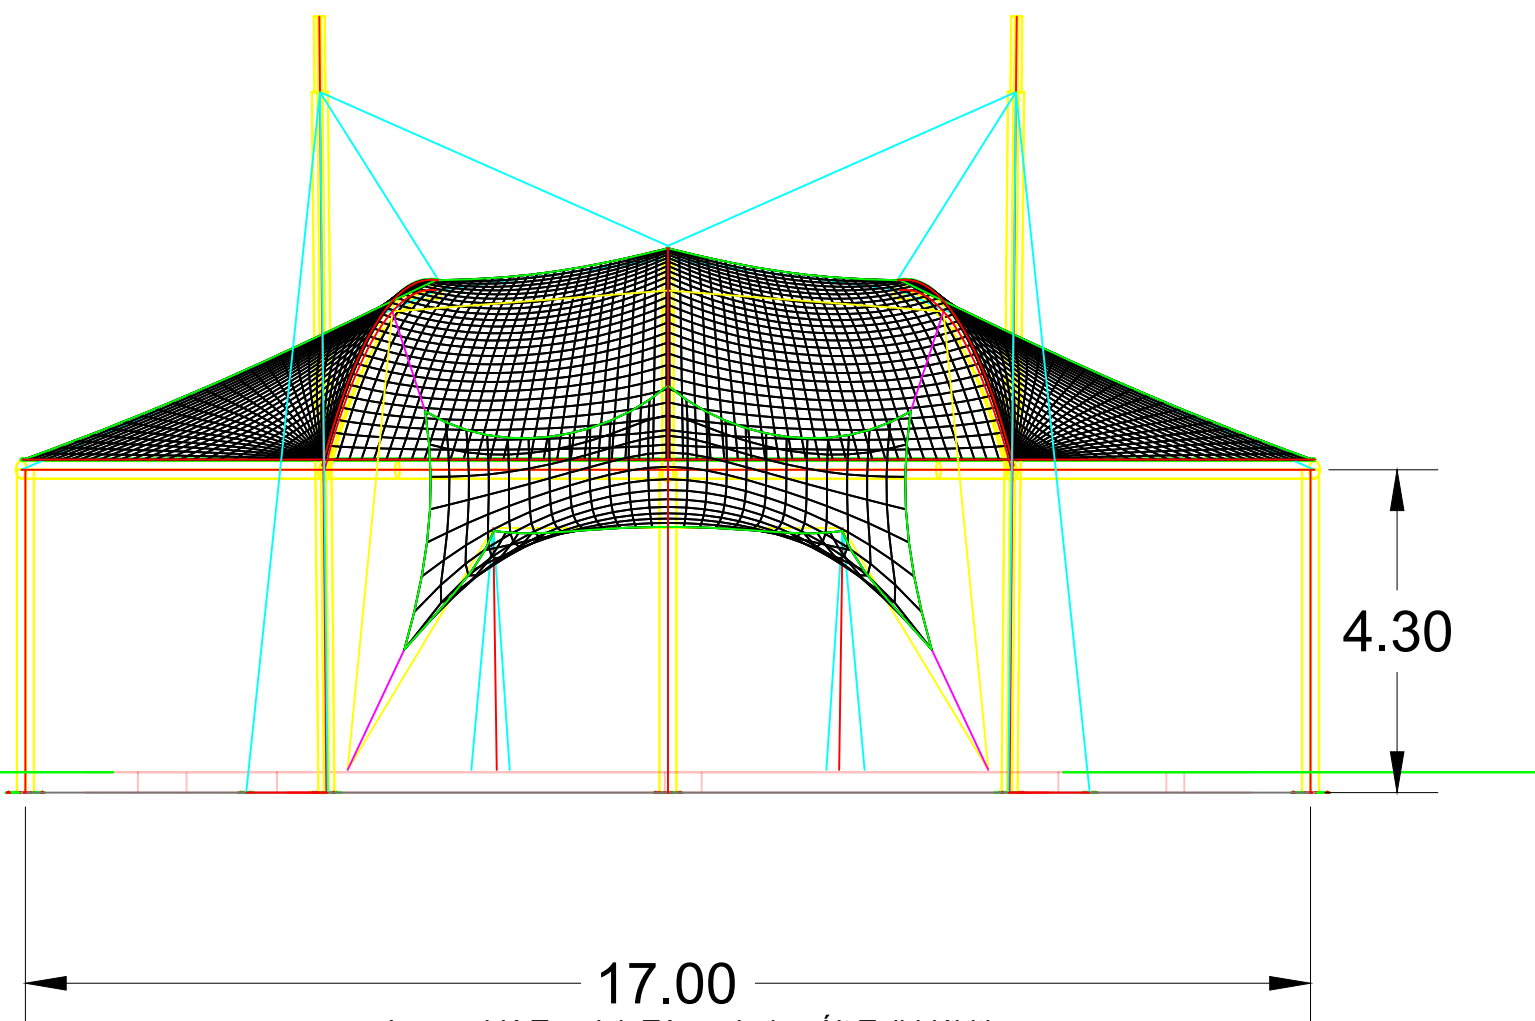

Ingearchló Tosaigh Tásach don Áit Taibhléirithe
Faoi Dhíon mar atá sé molta

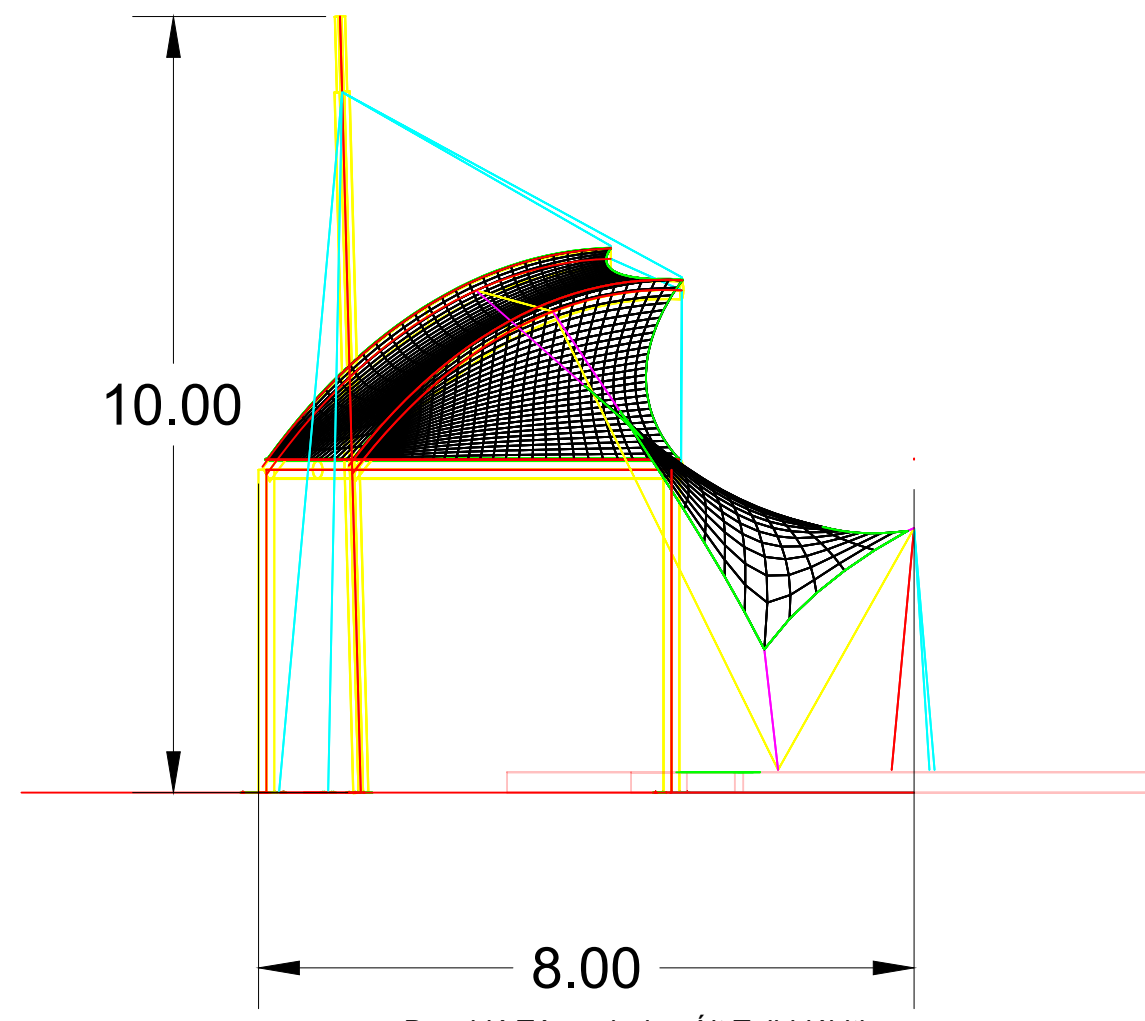

Bunchló Tásach don Áit Taibhléirithe
Faoi Dhíon mar atá sé molta



**An Roinn Forbartha
 Tuaithe agus Pobail**
 Department of Rural and
 Community Development

**Tionscadal Éireann
 Project Ireland
 2040**

**Ár dTodhchaí
 Tuaithe**
 Our Rural
 Future



**An Ciste um Athghiniúint
 agus Forbairt Tuaithe**
 Rural Regeneration and
 Development Fund



Comhairle Contae Chiarraí
 An tAonad um Fhorbairt Chaitiúil
 An tUas Frank Hartnett
 Stiúrthóir Seirbhíse
 Bóithre agus Iompar, Talsteal Cliste, Ríocht Phoiblí
 Comhairle Contae Chiarraí

Project Name: RRDF Chathair Saidhbhín	File Name:
Title: Limistéar Conláiste le hÉadan le huisce	Original scales: 1:100 @ A3
Designed: Brian Hickey	Date: Samhain 2023
Drawn: James Moriarty	
Checked: David Doyle	

Árta eisiúint le haghaidh: Cuid 8 - Conláiste le hÉadan le huisce
 Uimh. Iníochta
 GDU-2023/1/1/24-003
 - Limistéar Léirithe faoi Chumhdach atá beartaithe